








# Annexe n°1


## Légende

-  Allées de circulation obligatoires
-  Allées de circulation Complémentaires Selon les besoins
-  Zone de dégagement de sécurité
-  Un carreau vaut 1x1m
-  Issue de secours
- RIA** Réseau incendie armé
- DM** Déclencheur manuel
-  Extincteur
-  Arrêt d'urgence élec.

Plan mis à jour le :  
28/11/2024





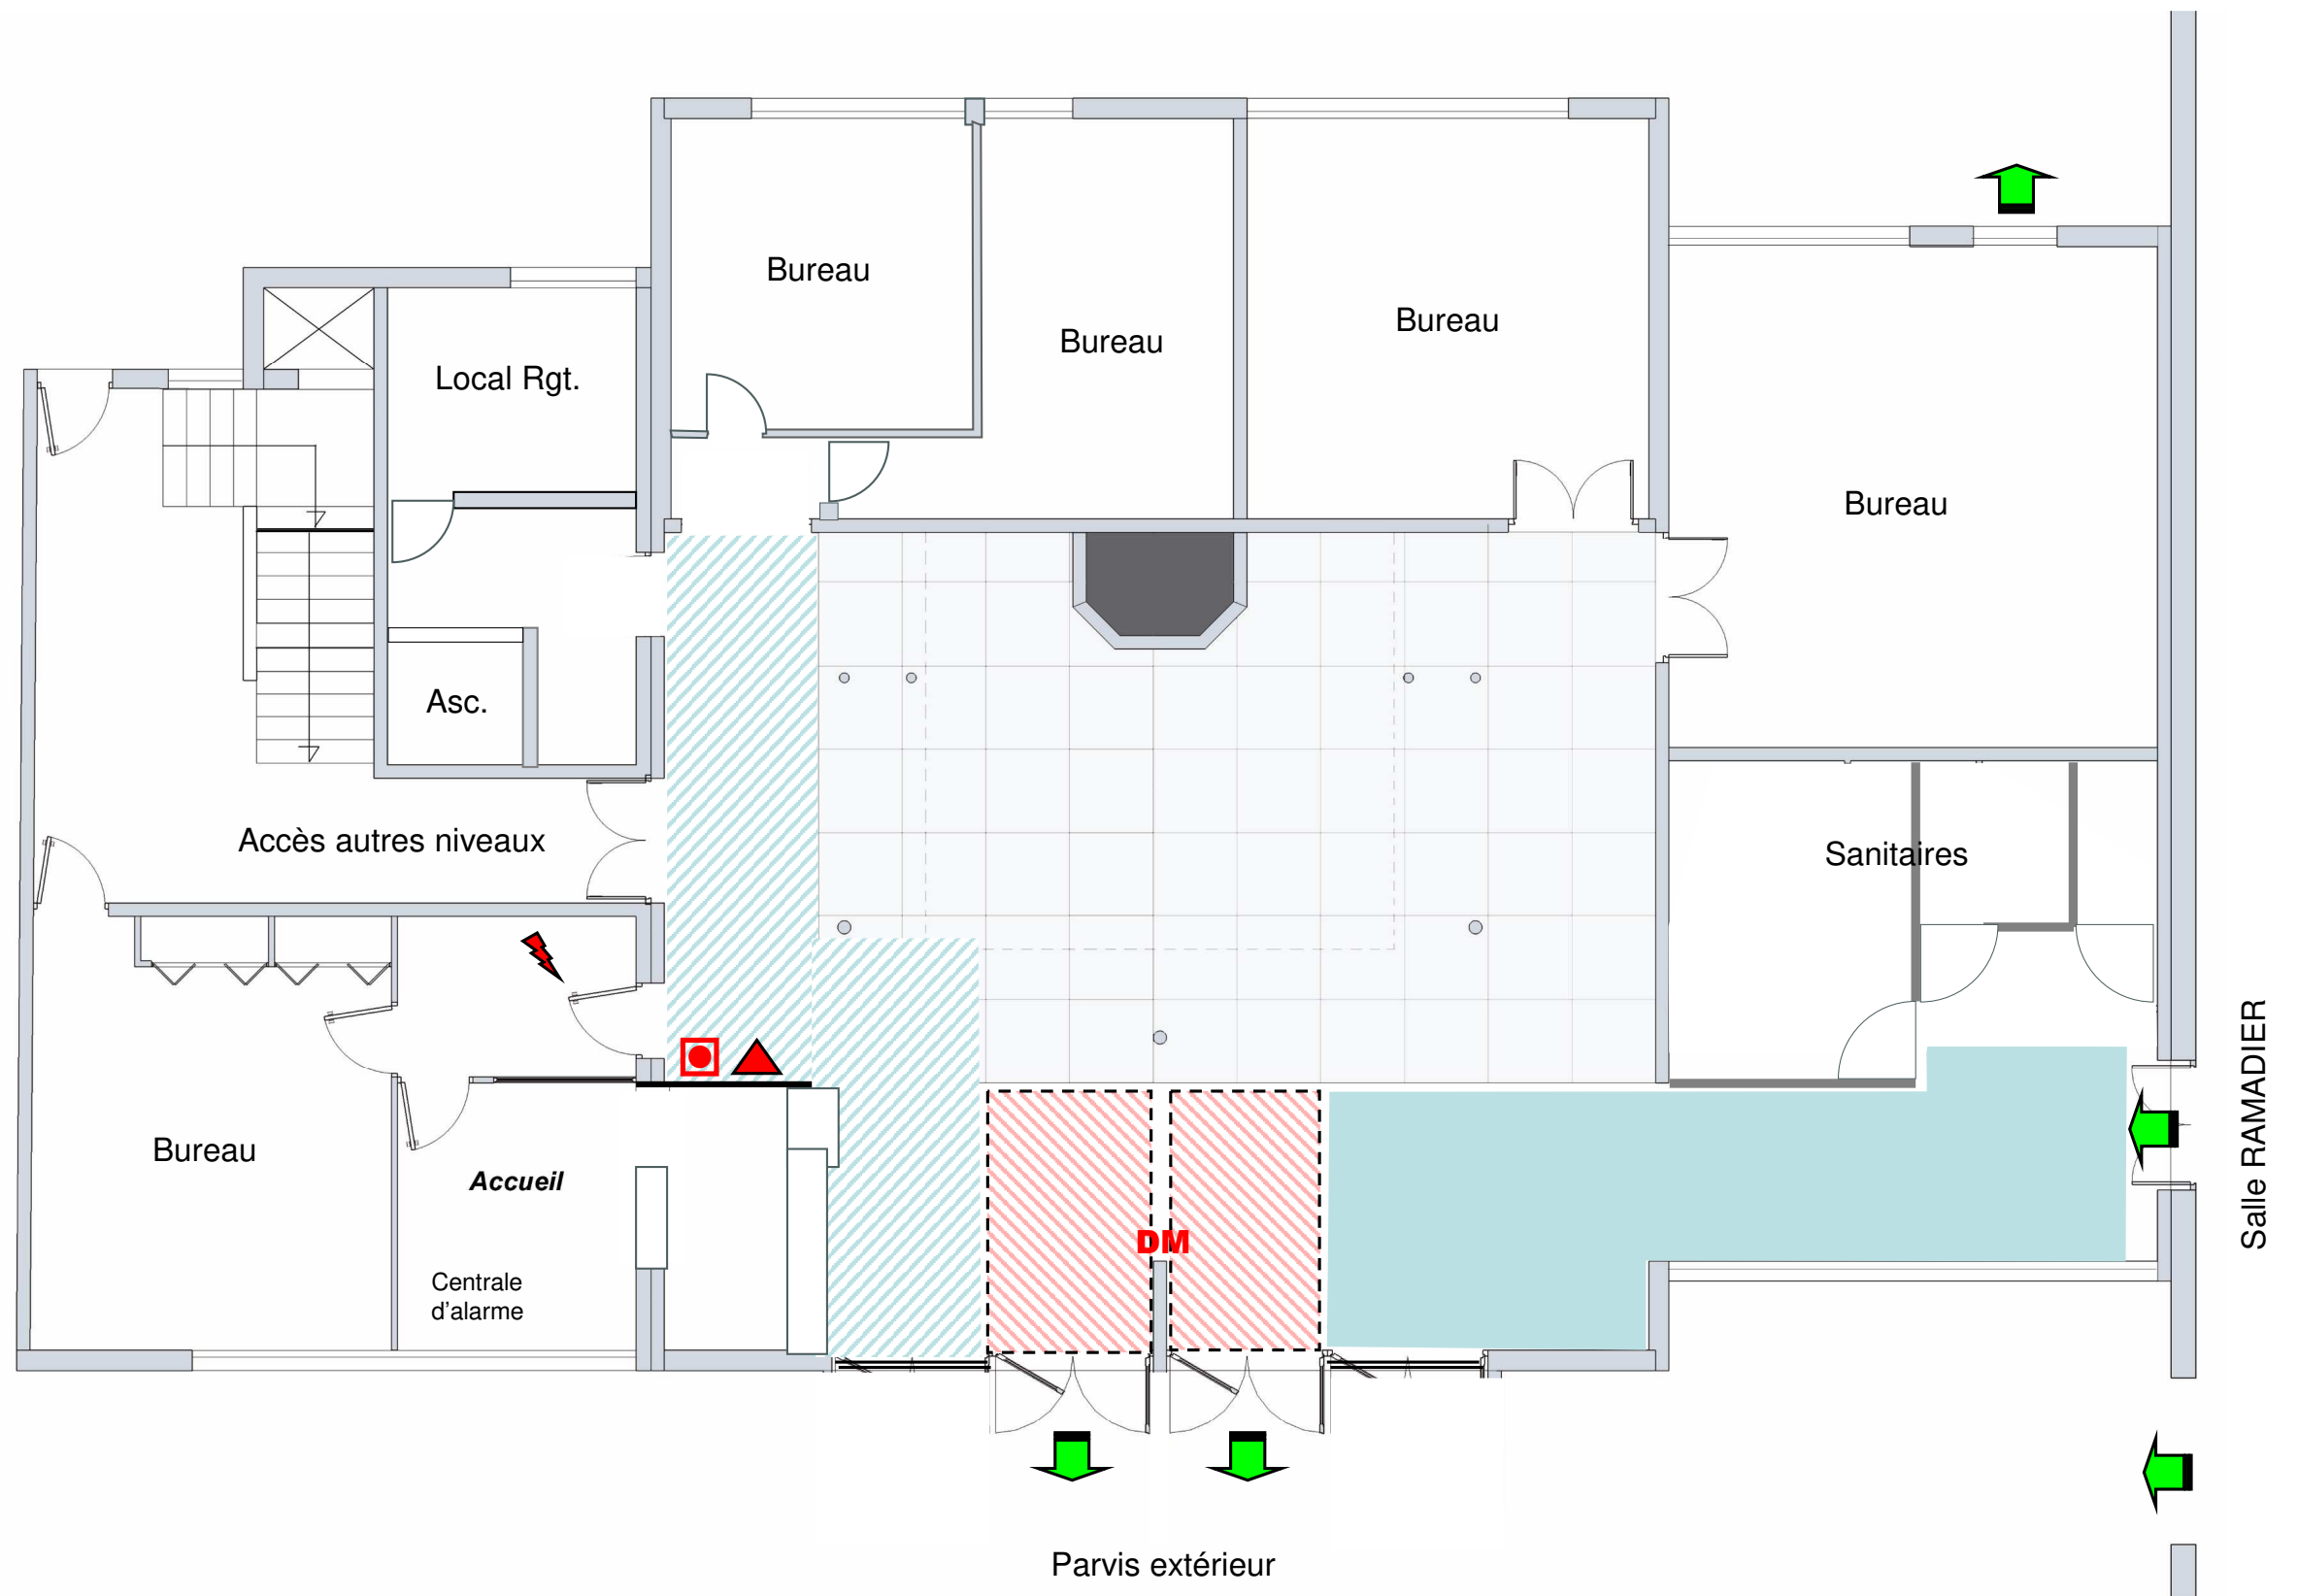


Espace LUTEVA  
Rez-de-chaussée


Implantation type  
salons



# Annexe n°2

## Légende

-  Allées de circulation obligatoires
-  Allées de circulation Complémentaires Selon les besoins
-  Zone de dégagement de sécurité
-  Un carreau vaut 1x1m
-  Issue de secours
- RIA** Réseau incendie armé
- DM** Déclencheur manuel
-  Extincteur
-  Arrêt d'urgence élec.

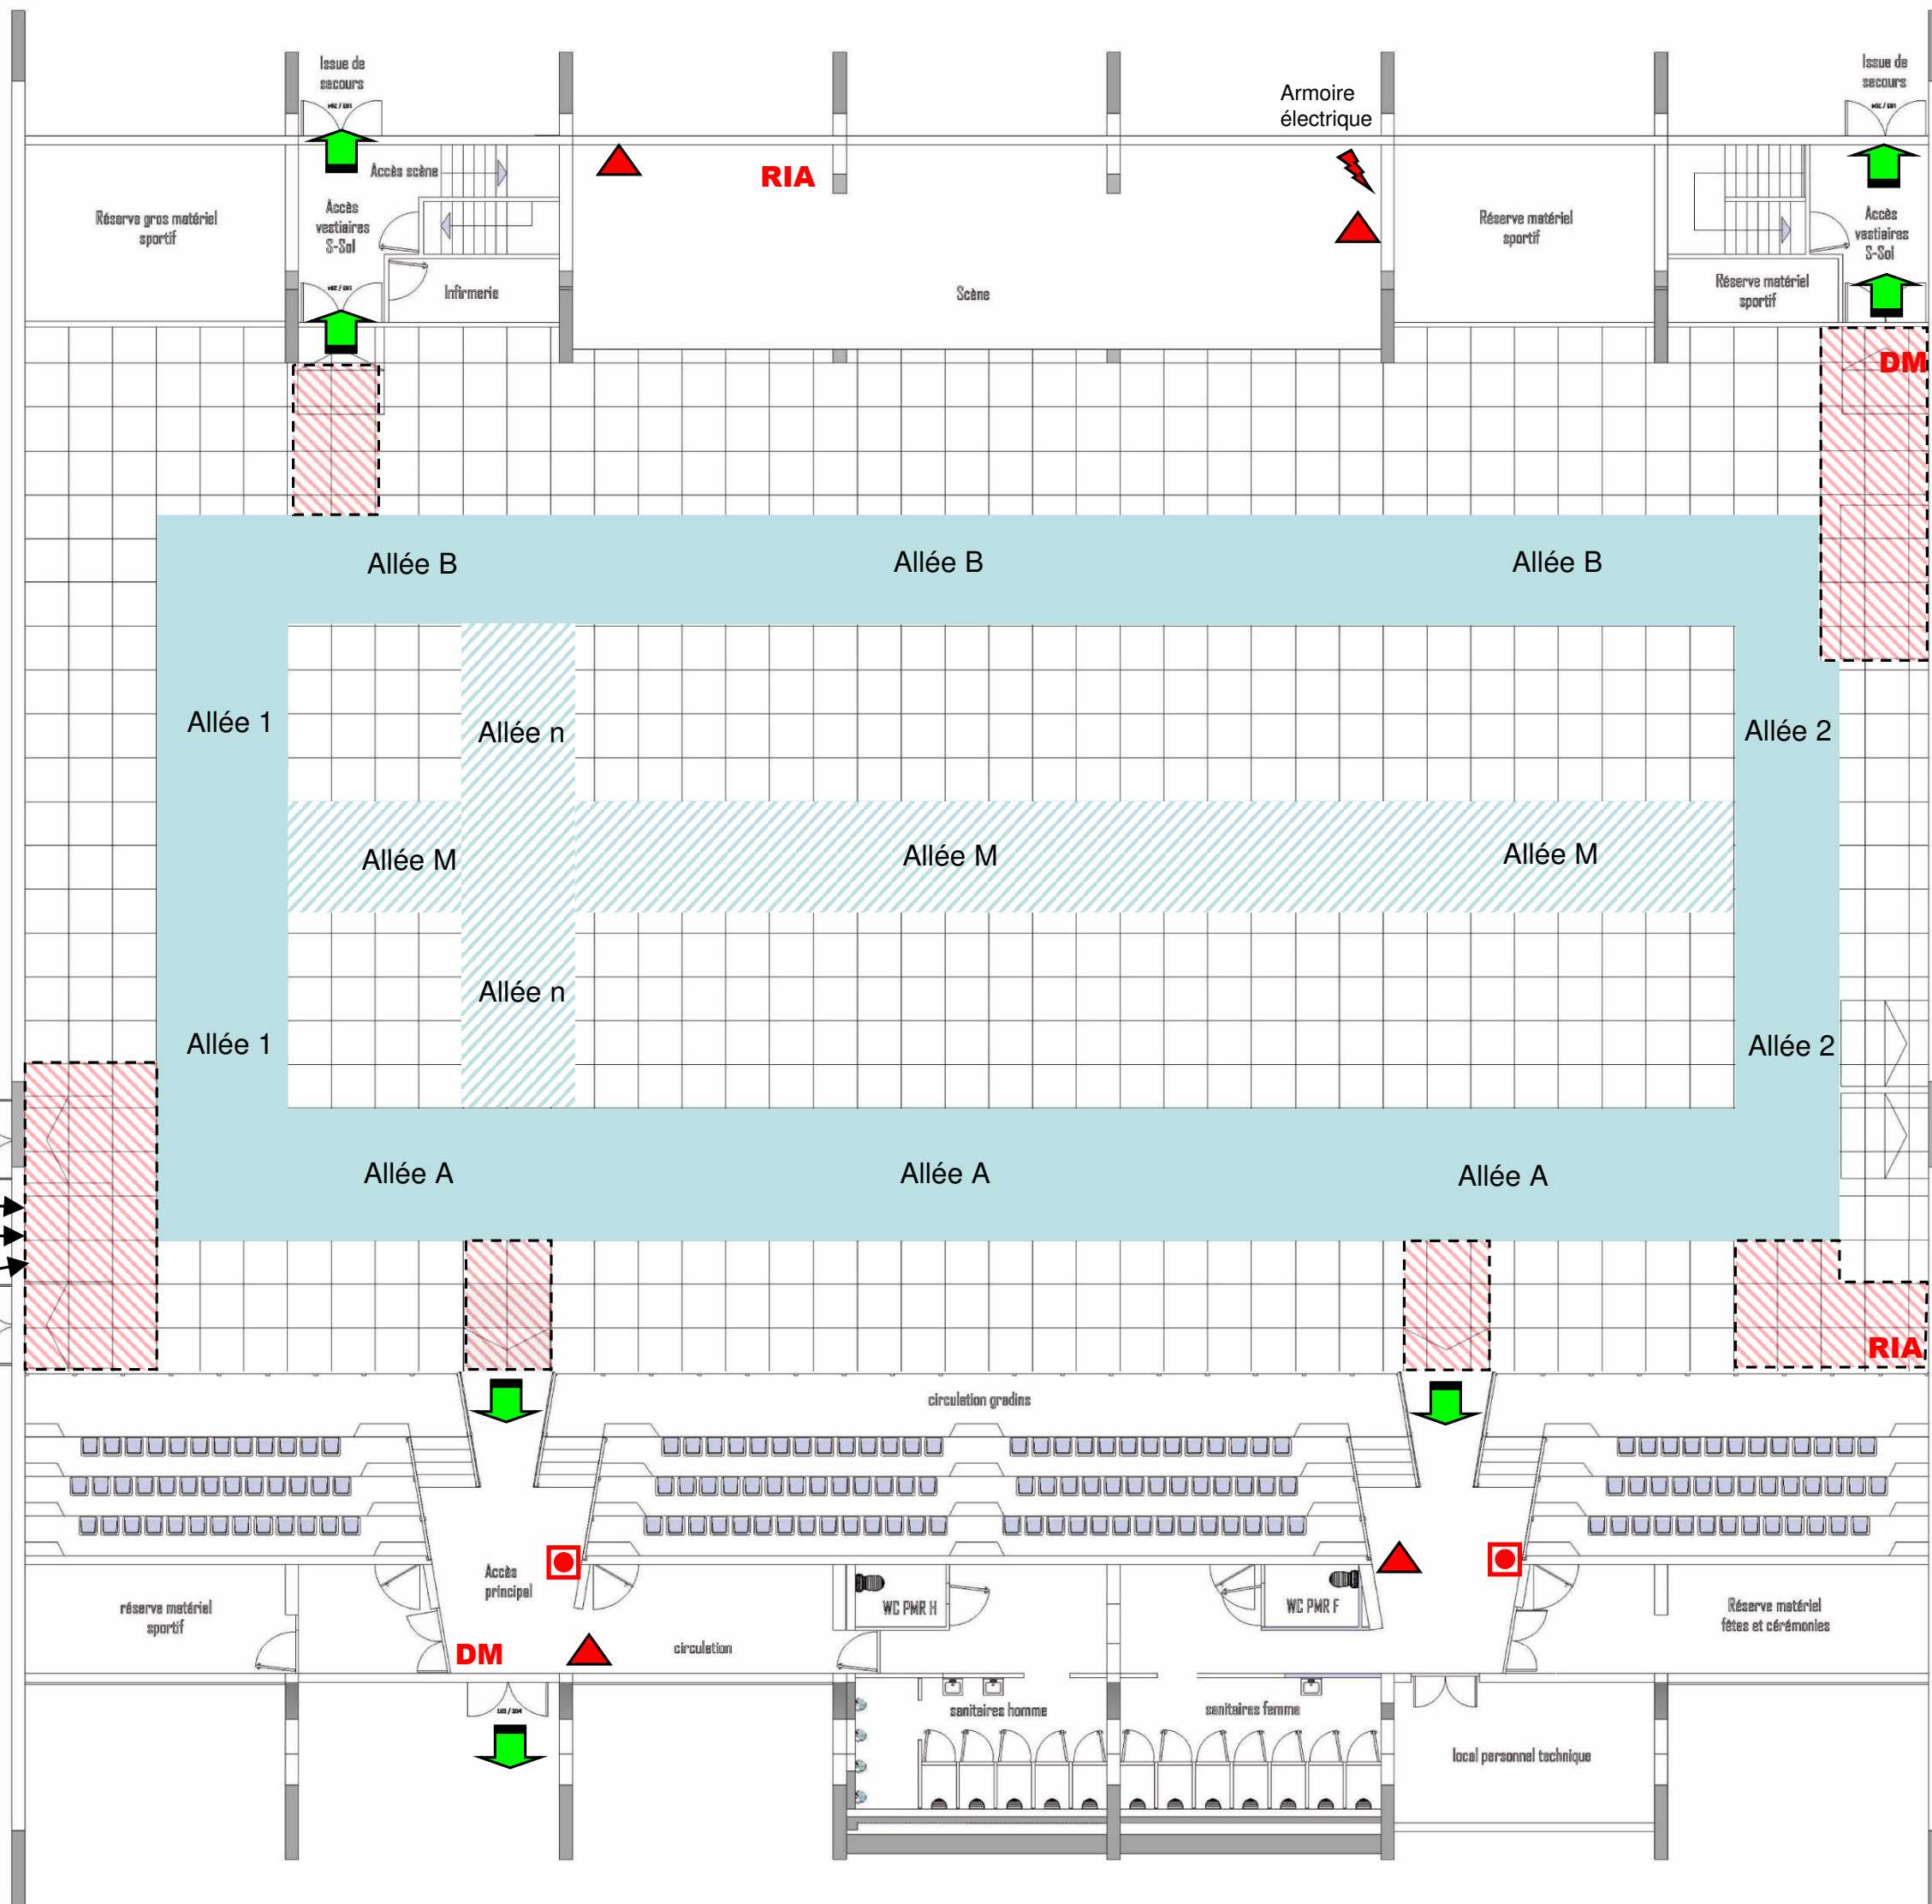


Espace  
Salle RAMADIER

Implantation type  
salons

# Annexe n°3

## Légende

- Allées de circulation obligatoires
- Zone de dégagement de sécurité
- Un carreau vaut 1x1m
- Issue de secours
- RIA** Réseau incendie armé
- DM** Déclencheur manuel
- Extincteur
- Arrêt d'urgence élec.

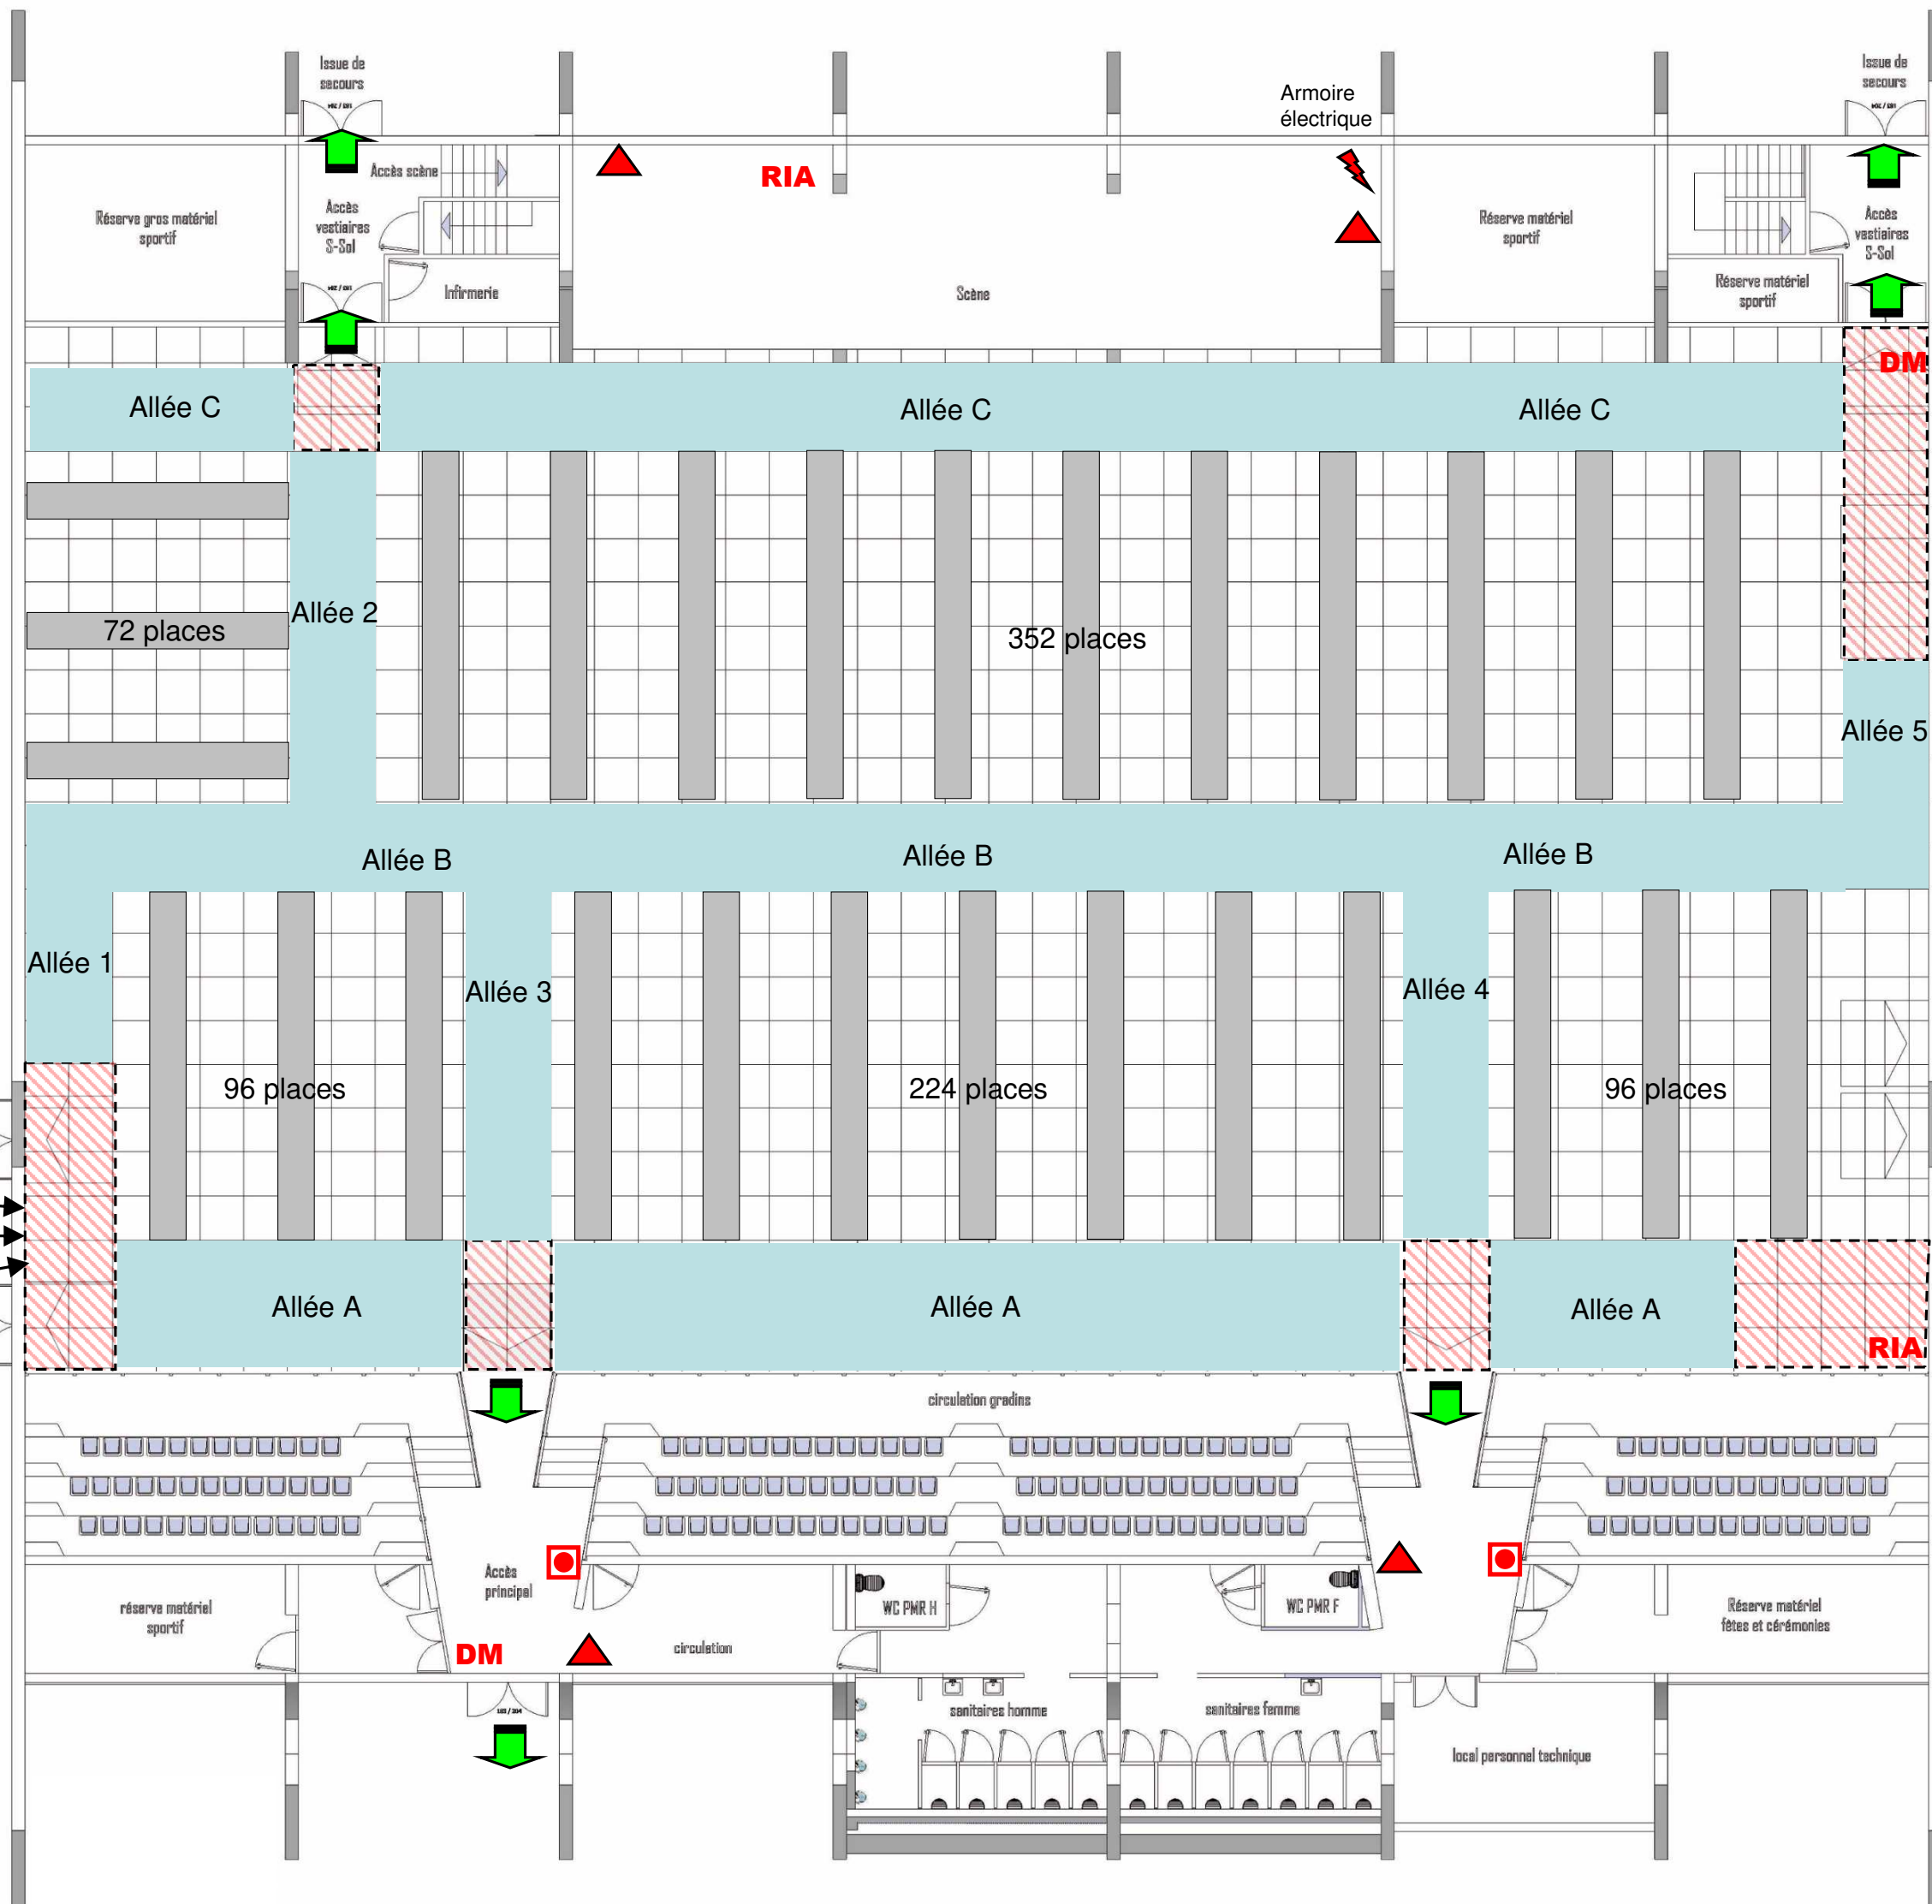








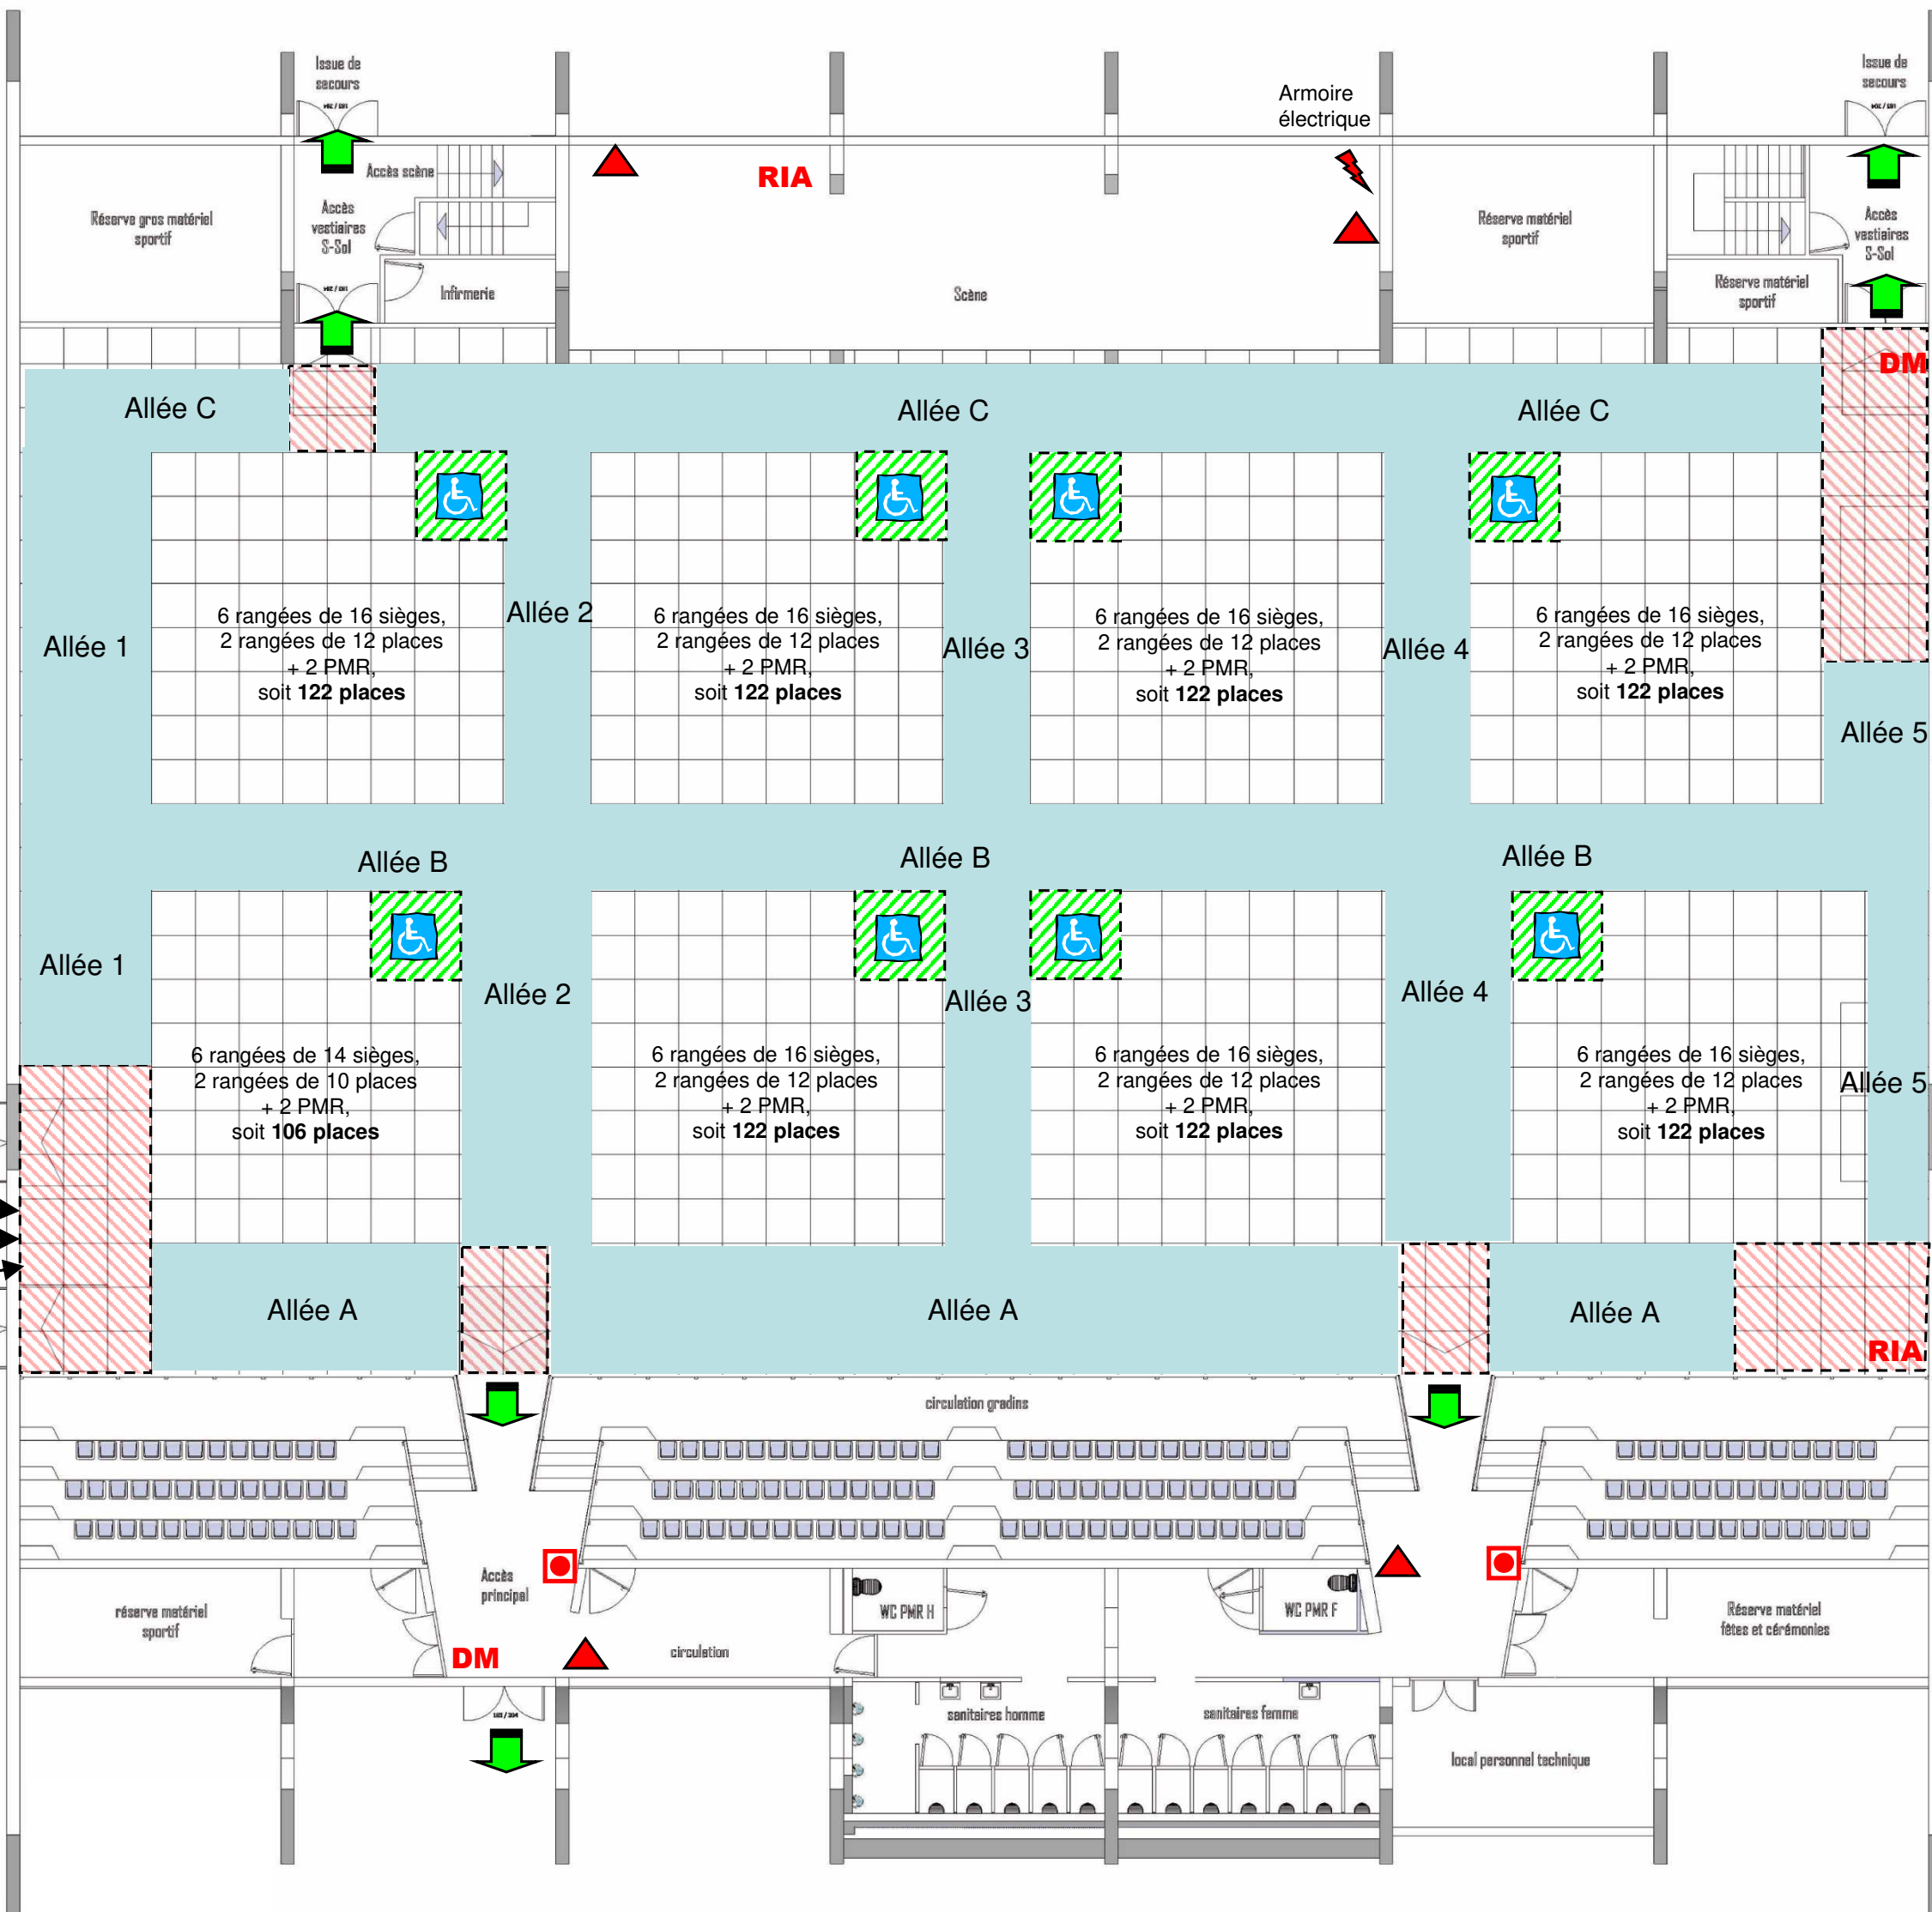
Espace  
Salle RAMADIER

Implantation type  
Loto / banquet

# Annexe n°4

## Légende

-  Allées de circulation obligatoires
-  Espace PMR
-  Zone de dégagement de sécurité
-  Un carreau vaut 1x1m
-  Issue de secours
- RIA** Réseau incendie armé
- DM** Déclencheur manuel
-  Extincteur
-  Arrêt d'urgence élec.












Espace  
Salle RAMADIER

Implantation type  
Spectacle sur scène

# Annexe n°5

## Légende

-  Allées de circulation obligatoires
-  Avancée de scène
-  Espace PMR
-  Zone de dégagement de sécurité
-  Un carreau vaut 1x1m
-  Issue de secours
- RIA** Réseau incendie armé
- DM** Déclencheur manuel
-  Extincteur
-  Arrêt d'urgence élec.

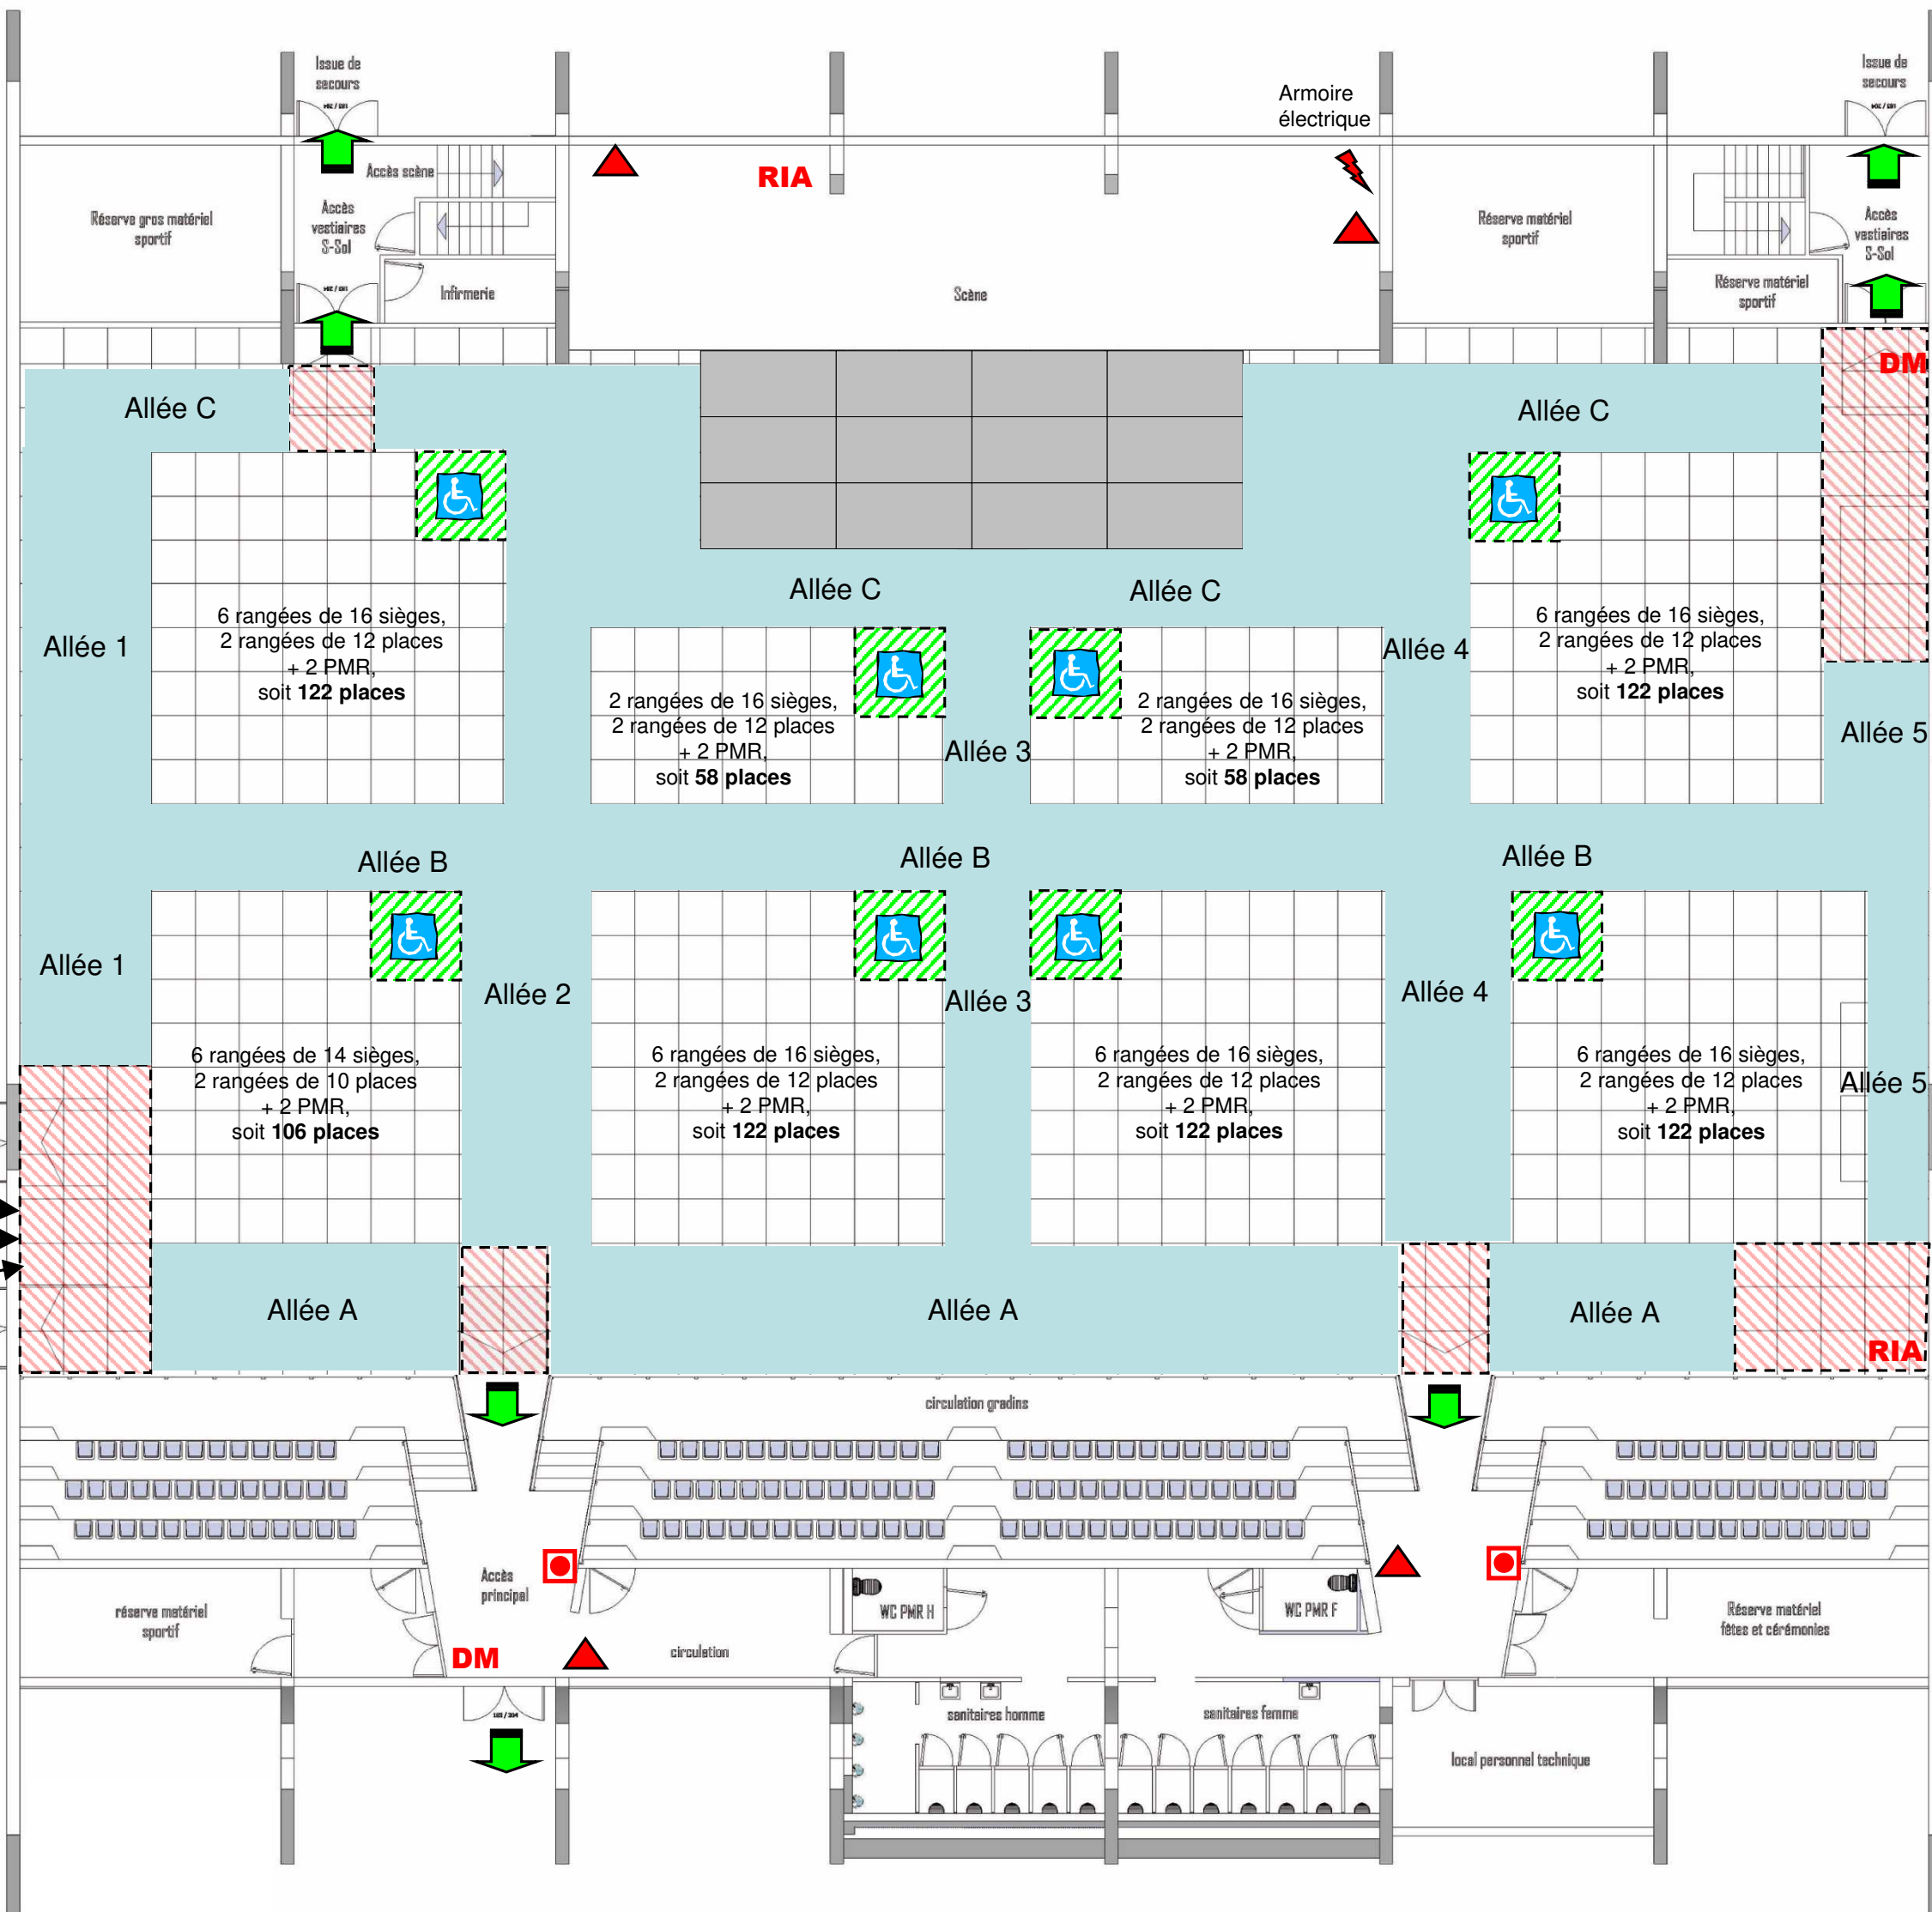

Espace  
Salle RAMADIER

Implantation type  
Spectacle sur scène  
et avancée